


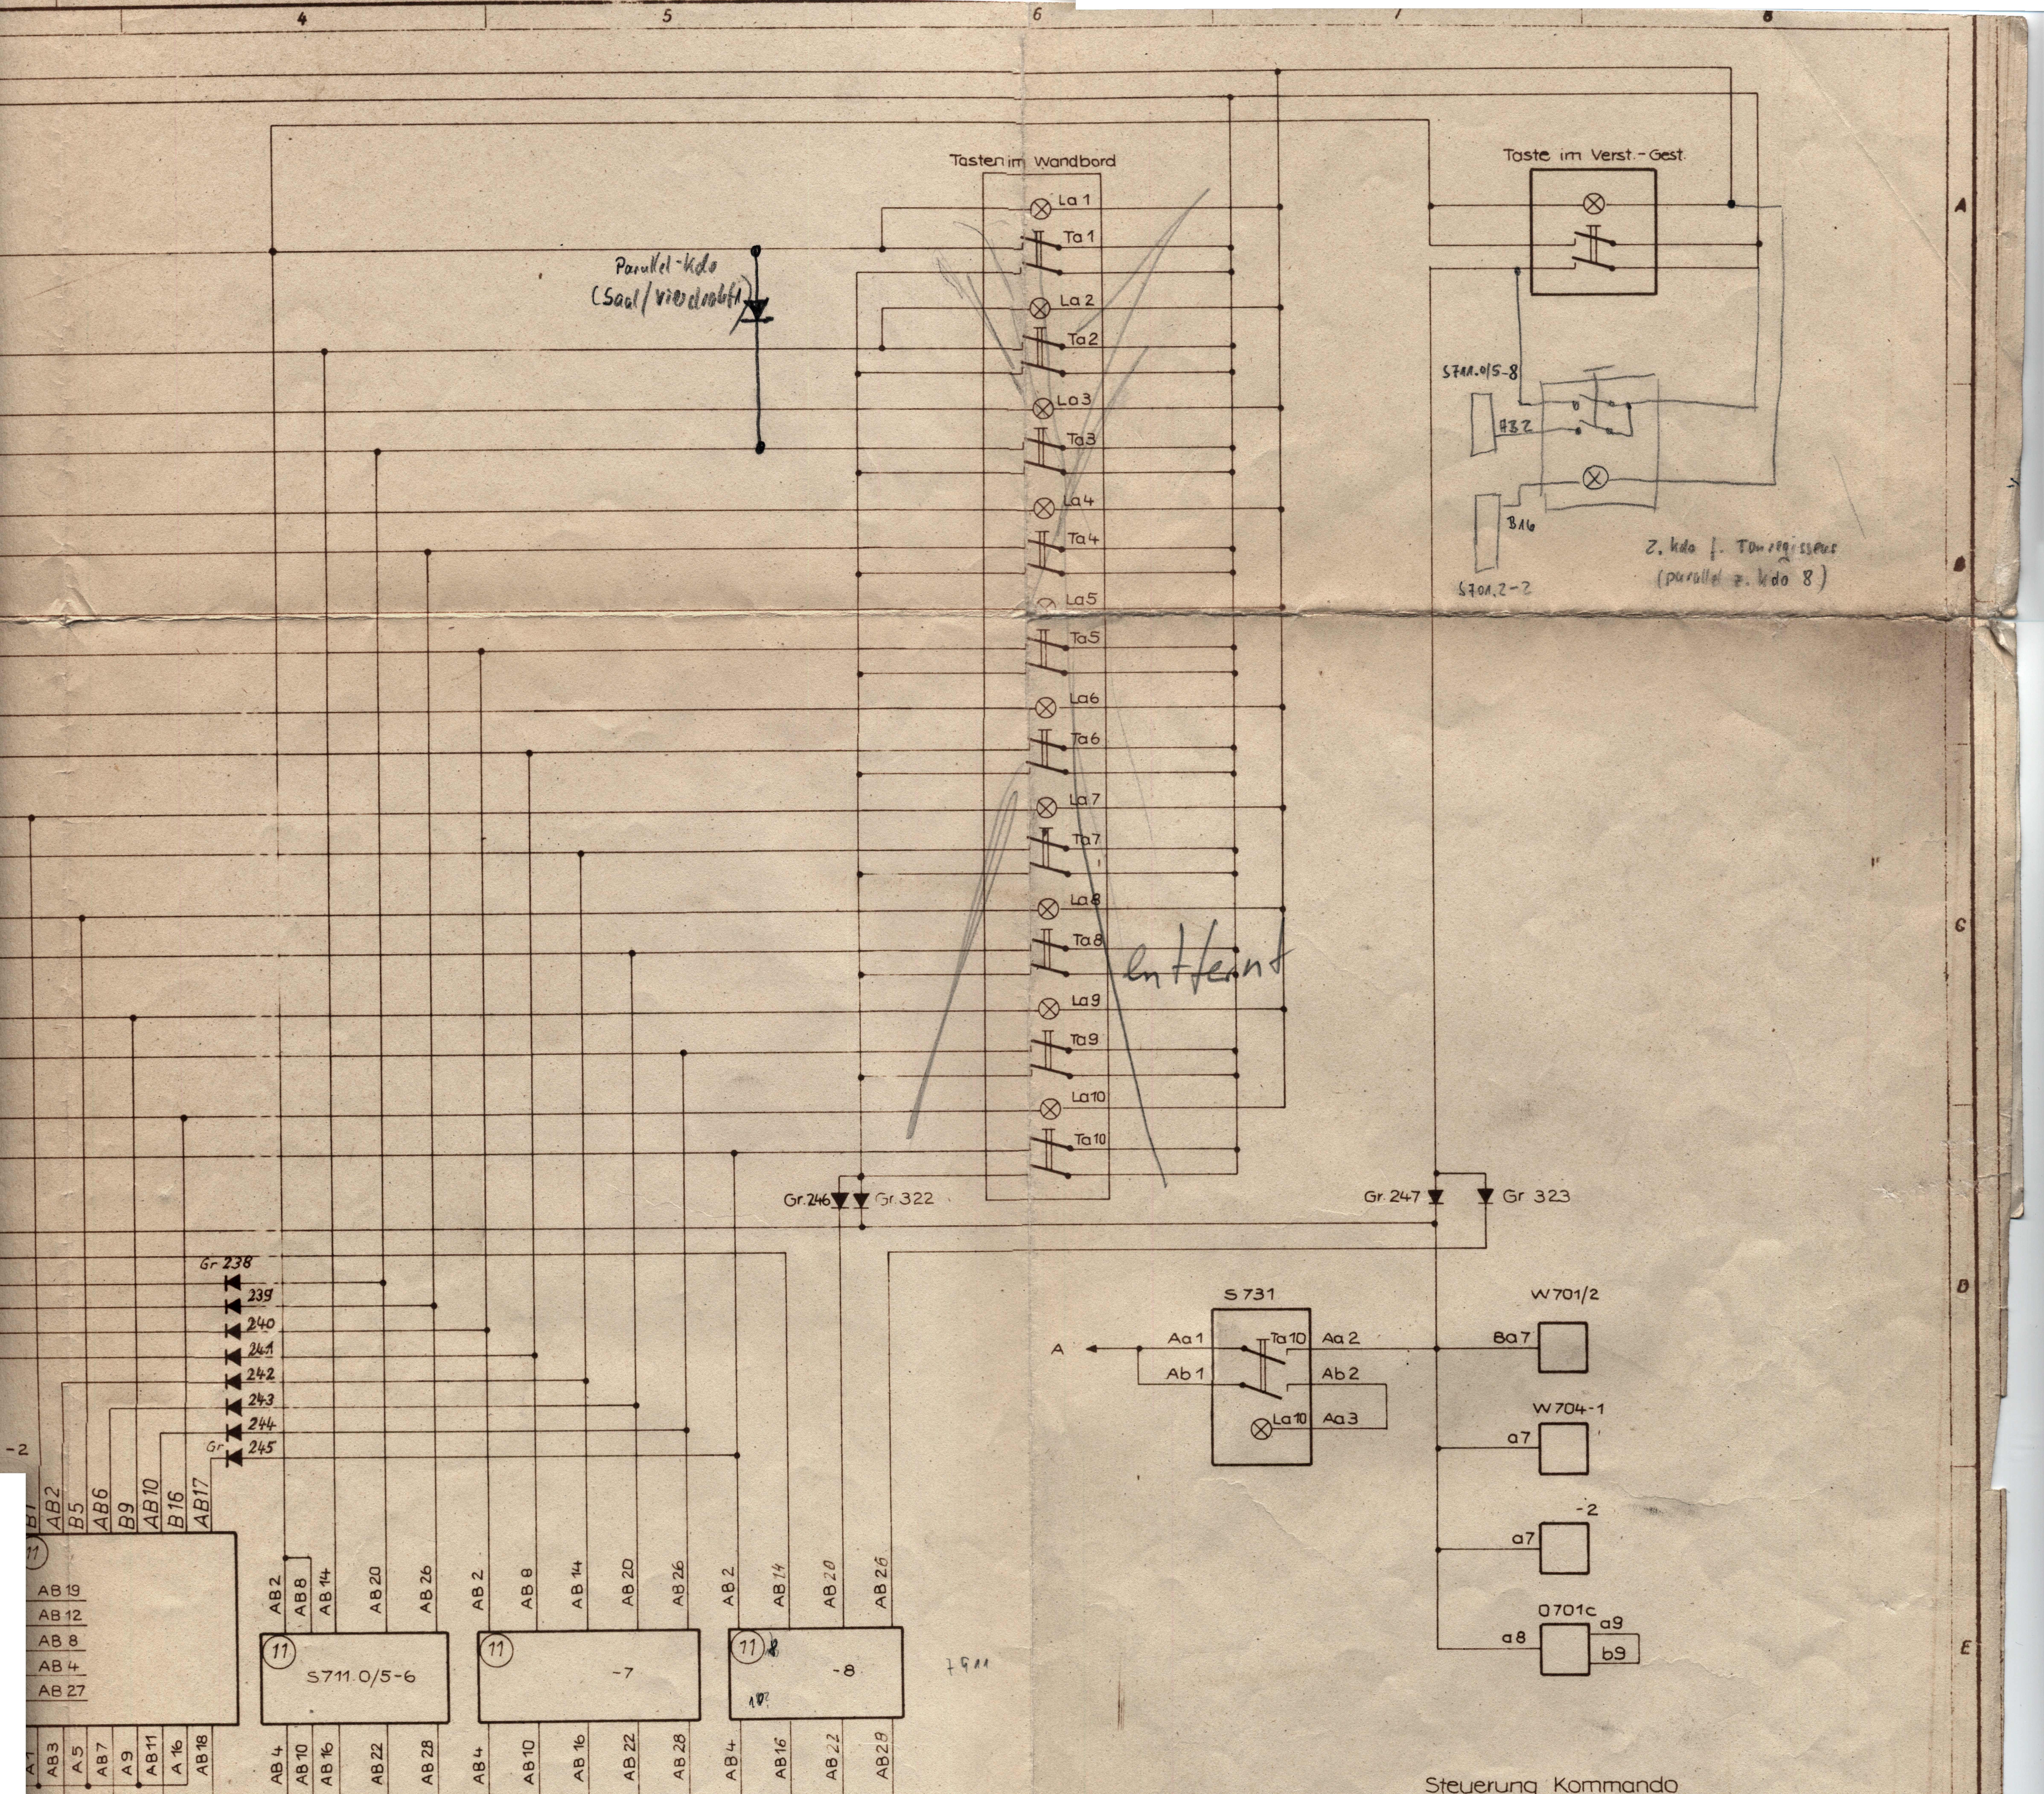

Die Ziffern kennzeichnen die Aufnahmearten
Verdrahtung bei mehradriger gleicher
Leitungsführung mit HYY 16...32 x 1 x 0,14 mm²
Einzelleitungen mit LiY 0,14 mm²
Alle Dioden KY 130/80

Diese Unterlage ist unser Eigentum.
Mißbrauch, Vervielfältigung oder
Mitteilung an Dritte wird verfolgt!

Schaltplan: Steuerung Kommando				
Da verfertigt auf				
1978	Tu	Name	Benennung	
Gez.	27.7.	Klockhaus	Tonübertragungswagen FZ44	
Gepr.				
1	66-91	27.2.	KL	
Aus- gabe	And. Mitt.	Tag	Notiz	
K510				
188.20 Ap Bl.9				VP Nr.
				P Nr.