



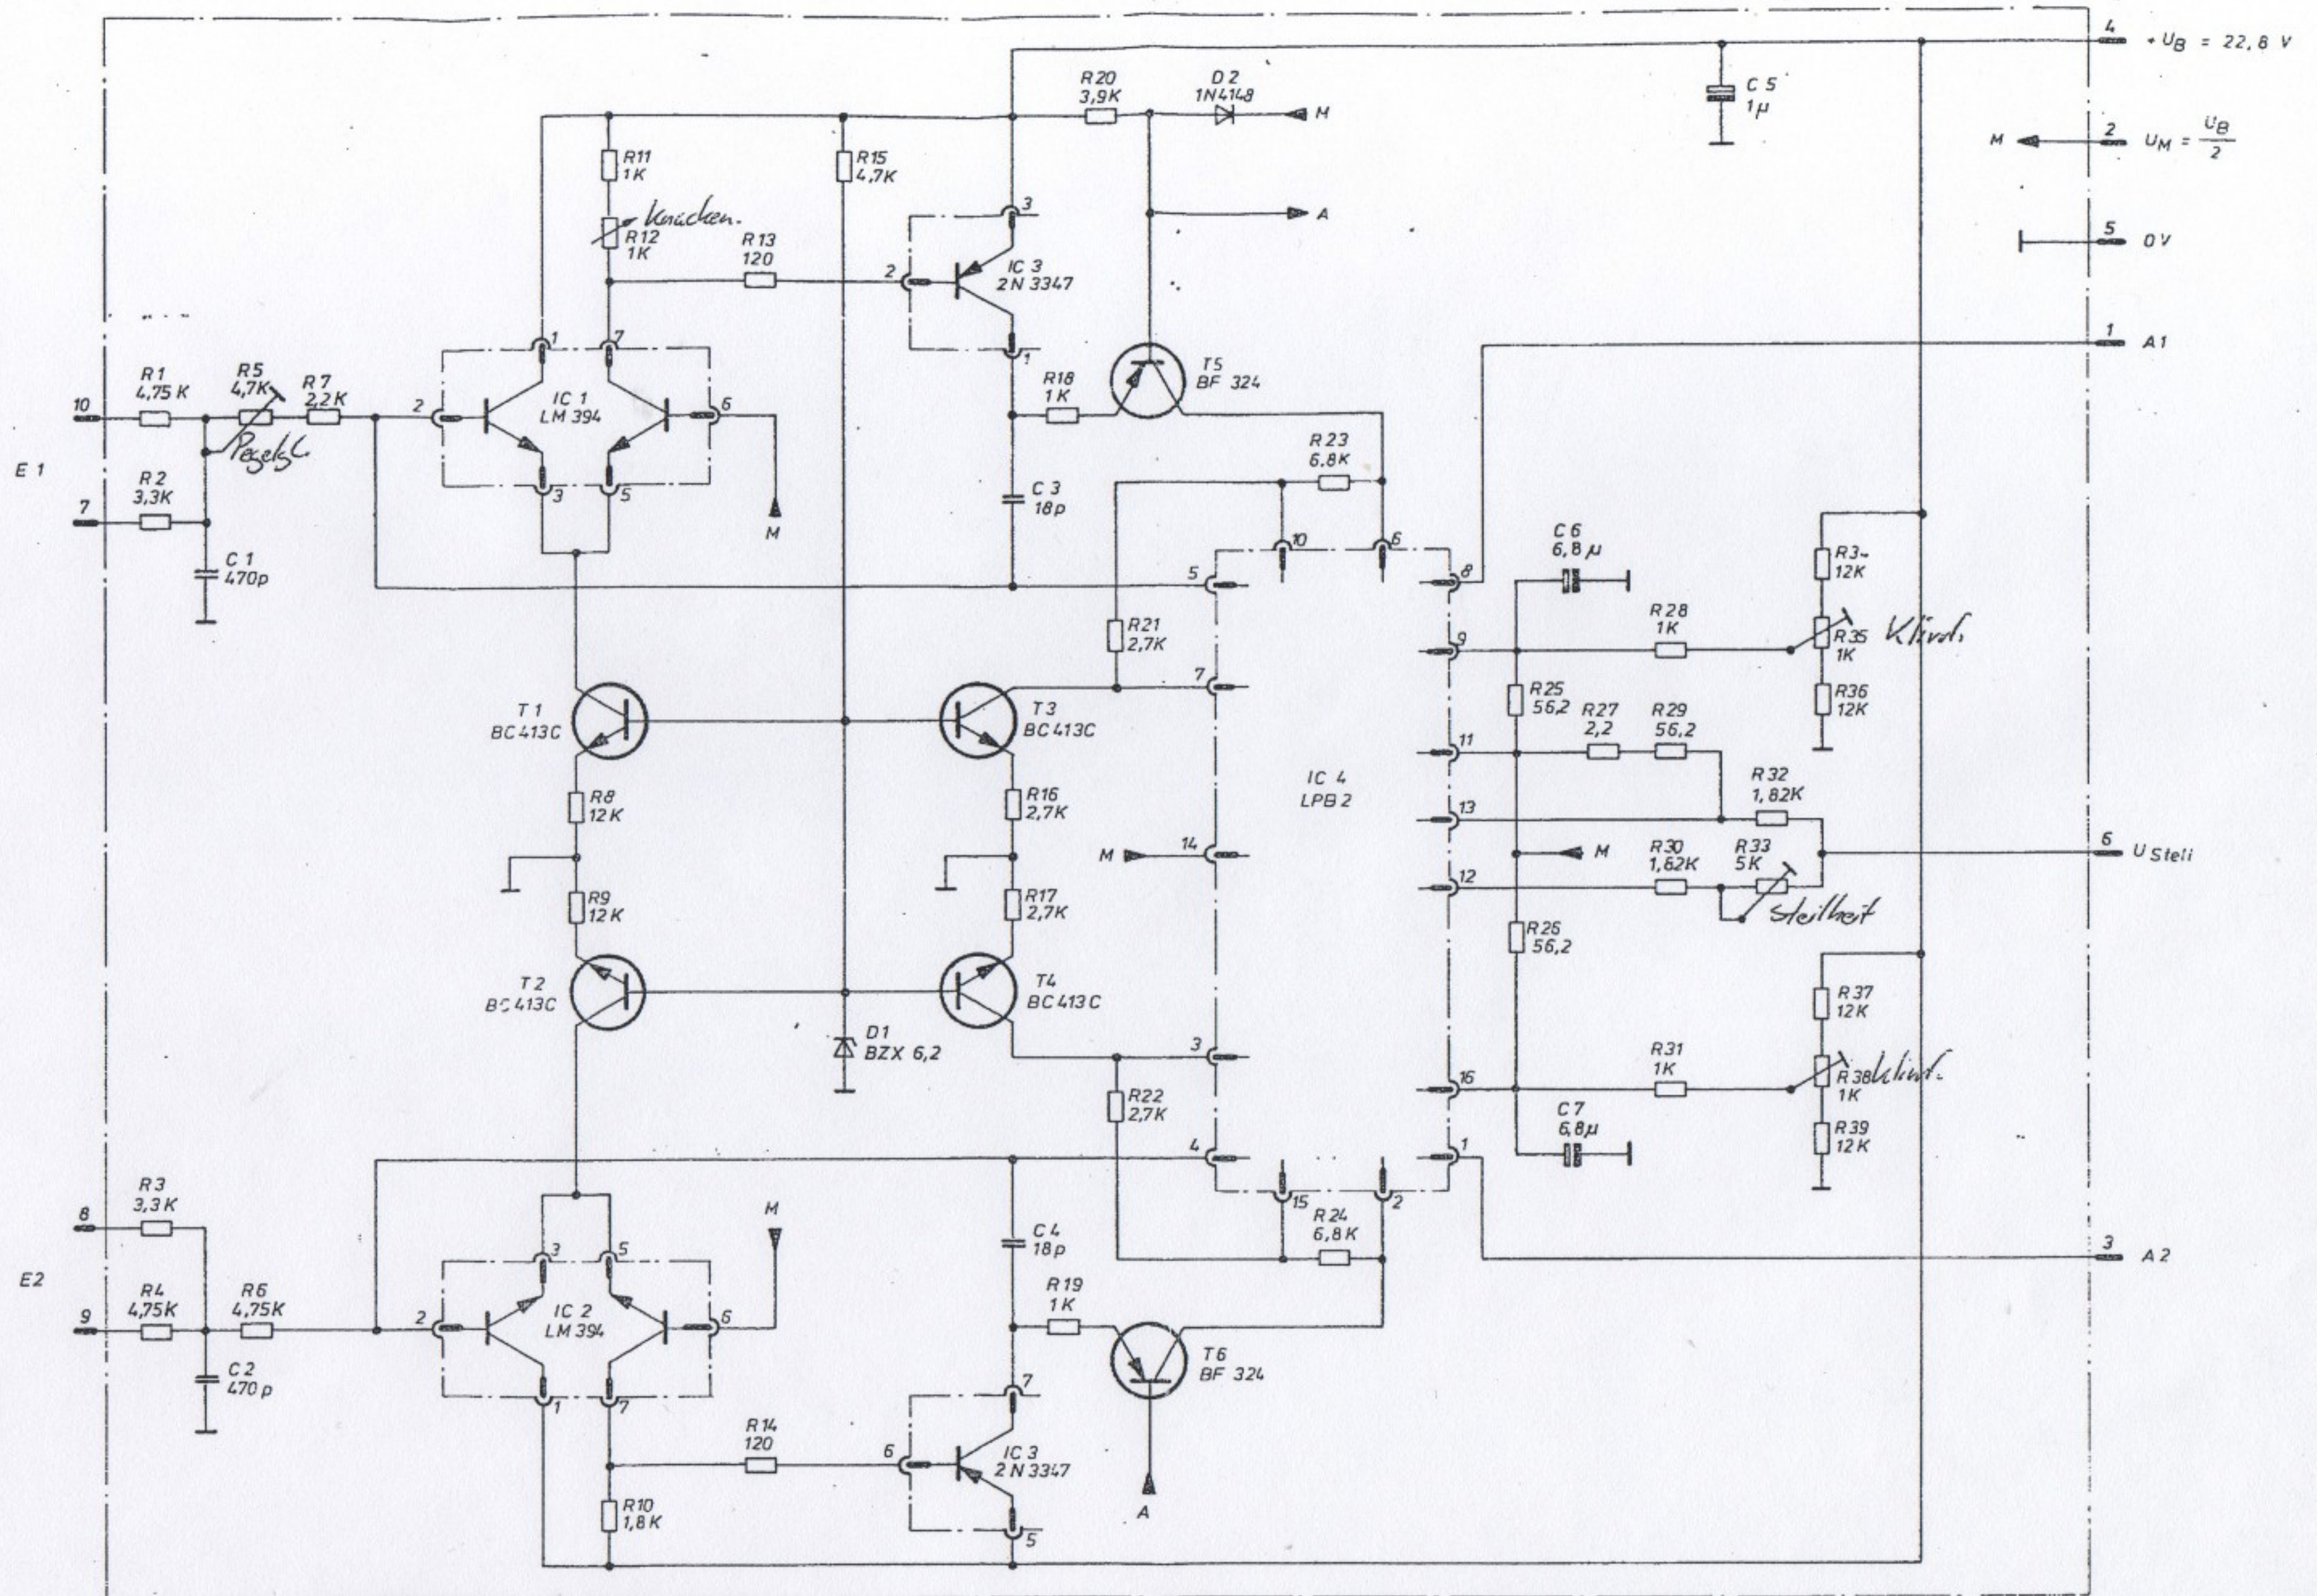


Anschlüsse von unten, Lötseite, gesehen



LBP 2

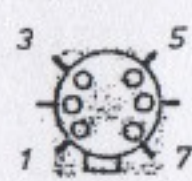

2N3347
LM394

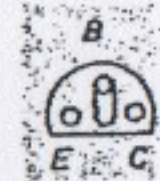

BF324
BC413C

				1981	Tag	Name	Stromlaufplan - Doppelstellverstärker
				Seit	9.7.	Jublin	
				Gez	16.7.	ll	
				Vorm			
a	144	11.8.81	ll	LAWO geratebau			32512 - 0.00.1
Änderungs- zus! Mitteilung	Tag	Name					Ersatz für
							Ersetzt durch