



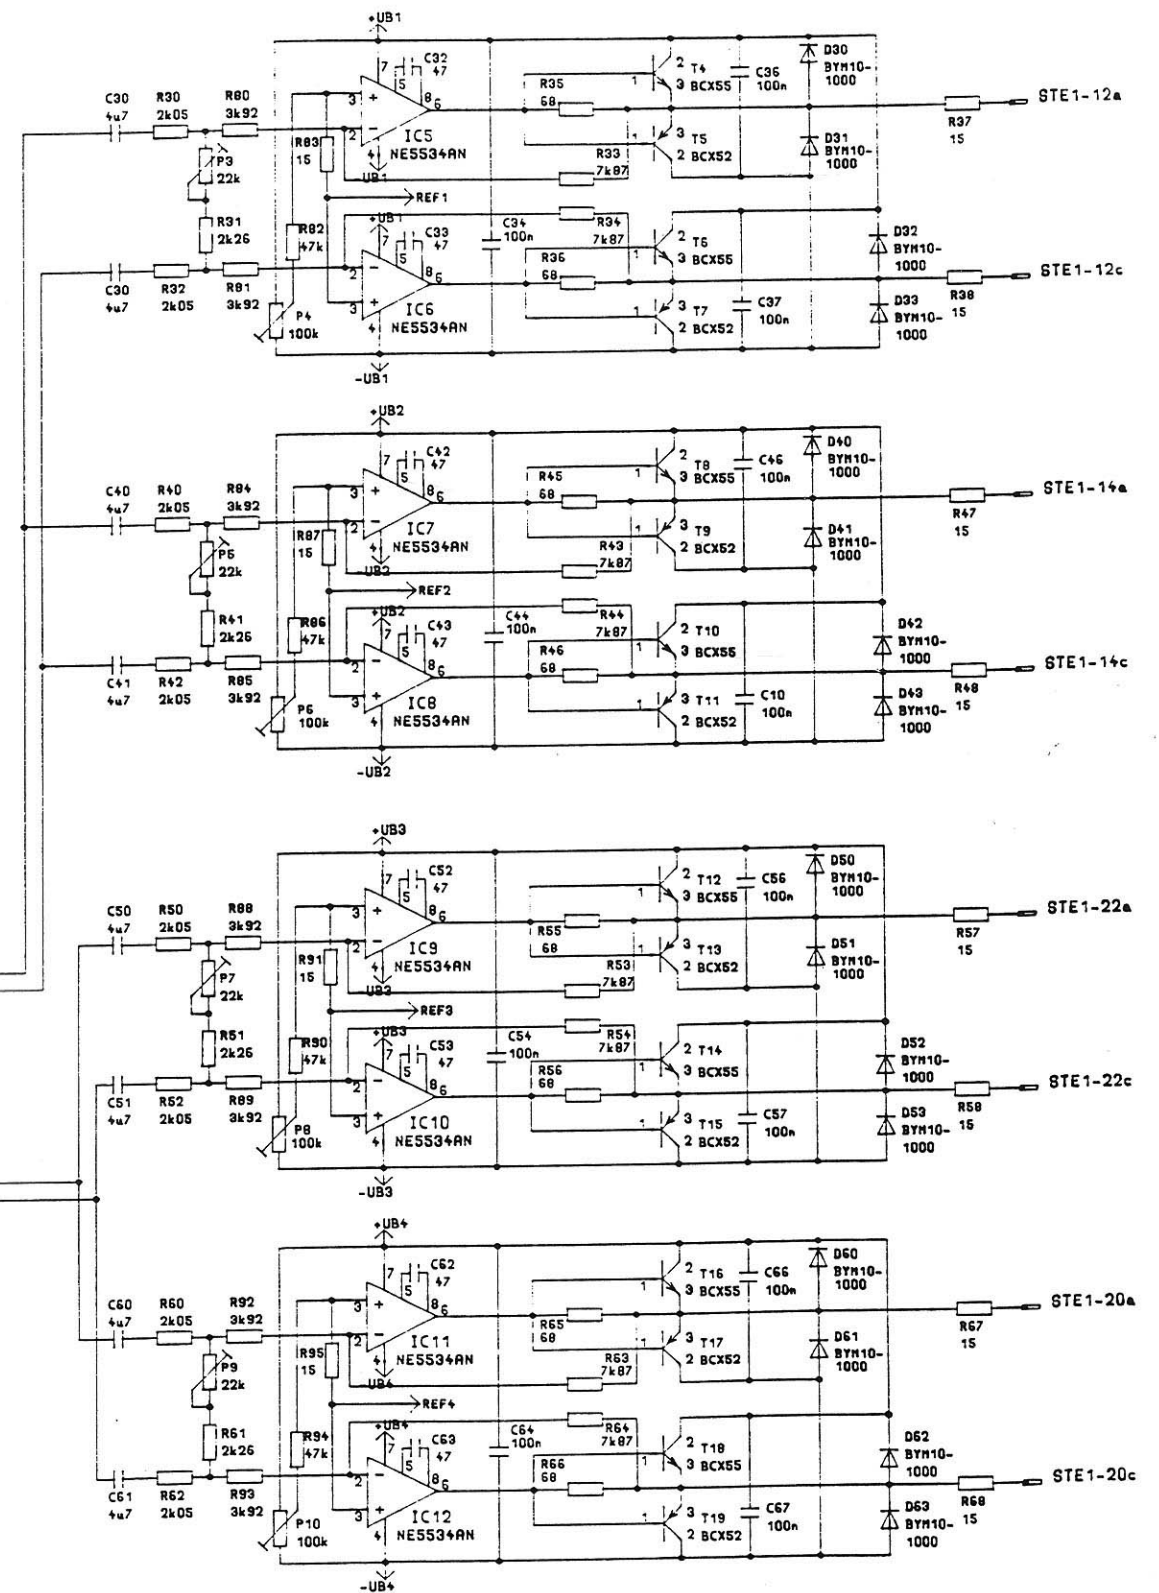

Entw. SCHUETTE
 25.05.92
 iepr. PIELA
 VERTEIL-DOPPELVERSTÄRKER
 DV5082

HAUPTPLATINE
 BLD50821
 Stromlaufplan

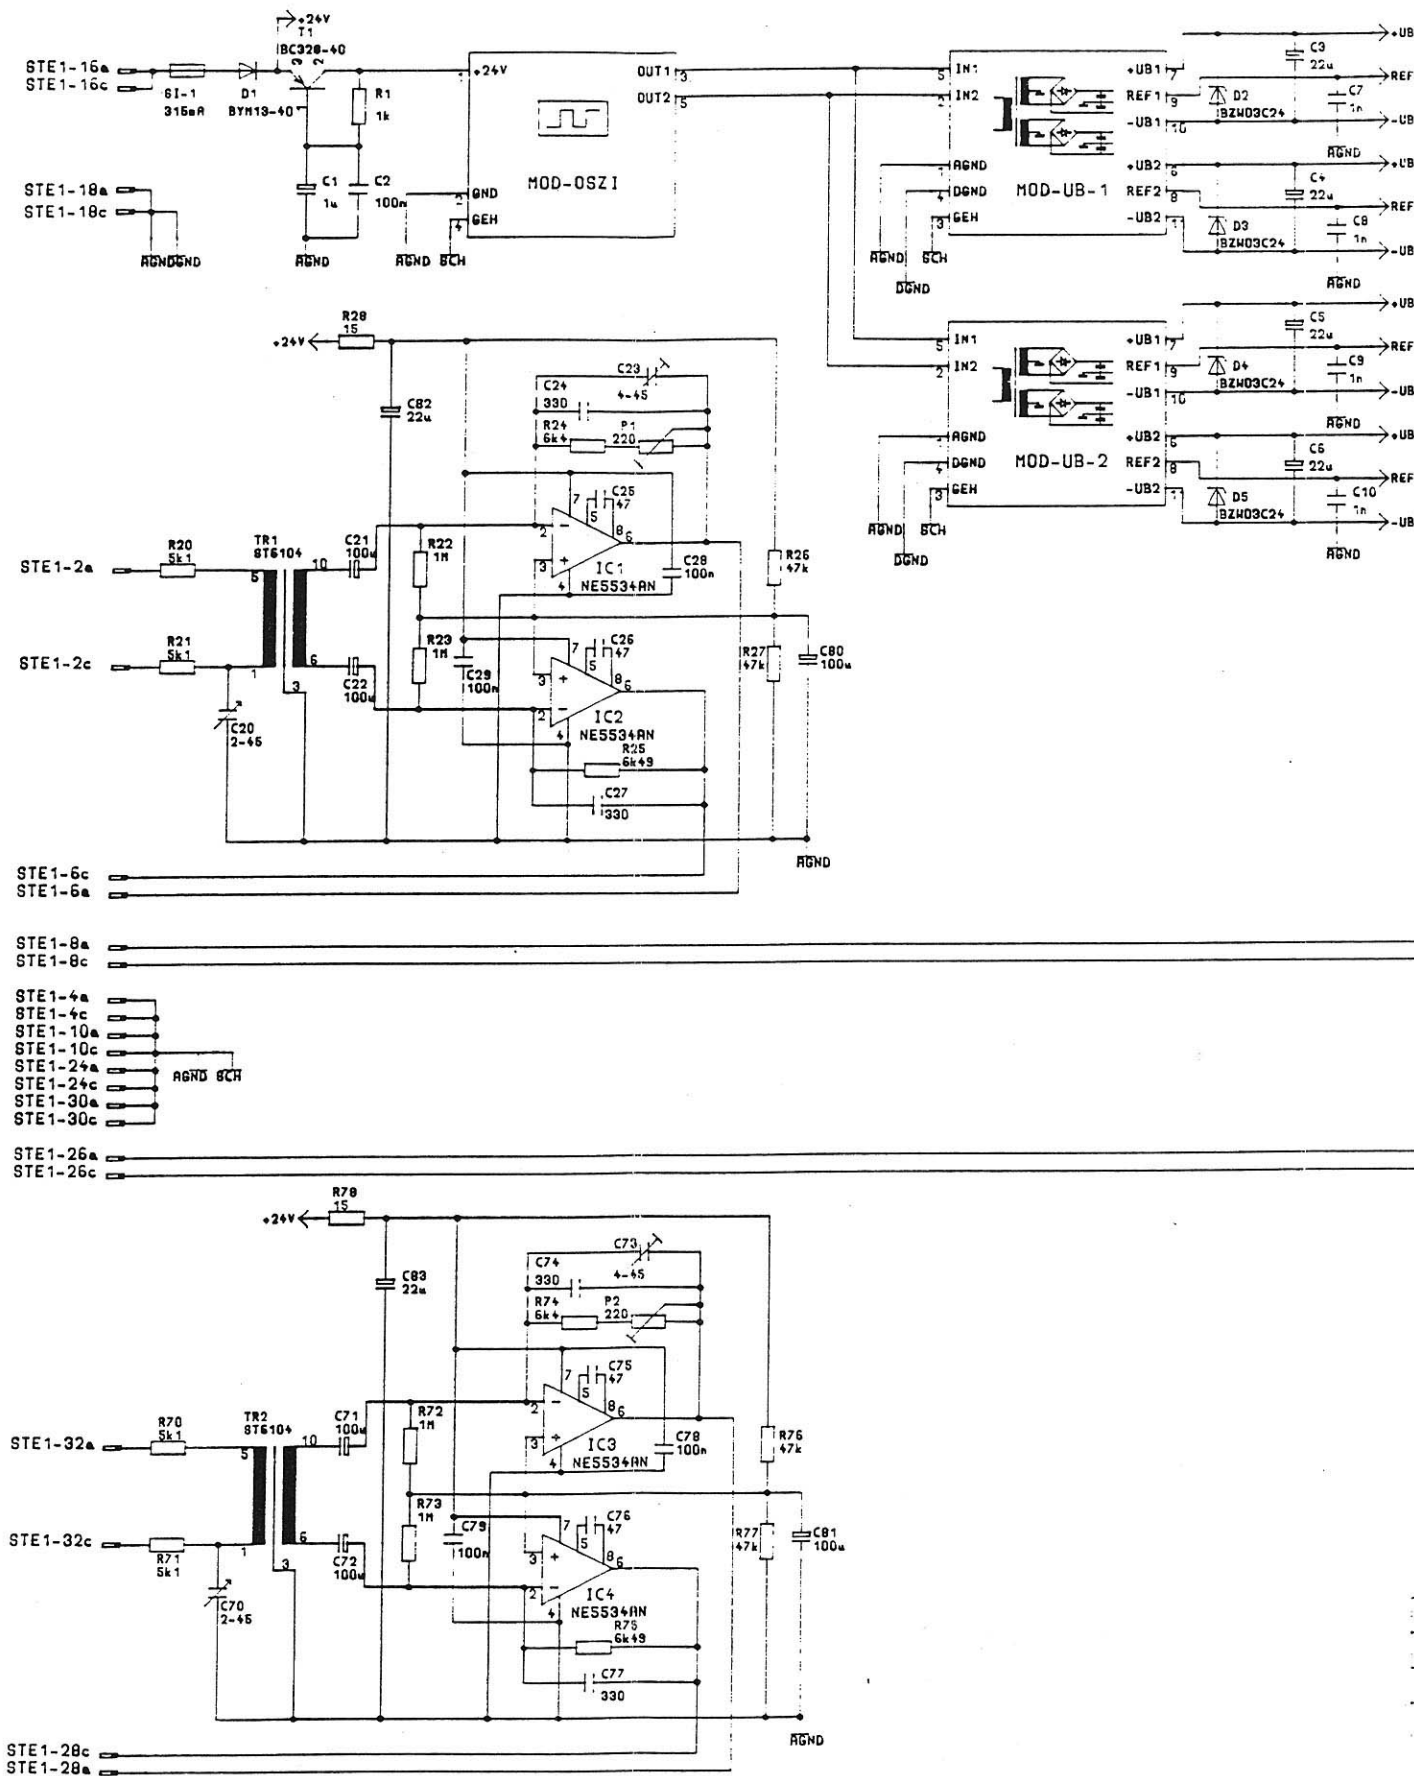

MONITÖR GERÄTEBAU
 Vohwinkel Str. 58
 5600 Wuppertal 11
 Tel. 0202/731086-7
 Fax 0202/738164